RZUT PARTERU-SEGMENT ŚRODKOWY
BUDYNEK NR 2-6

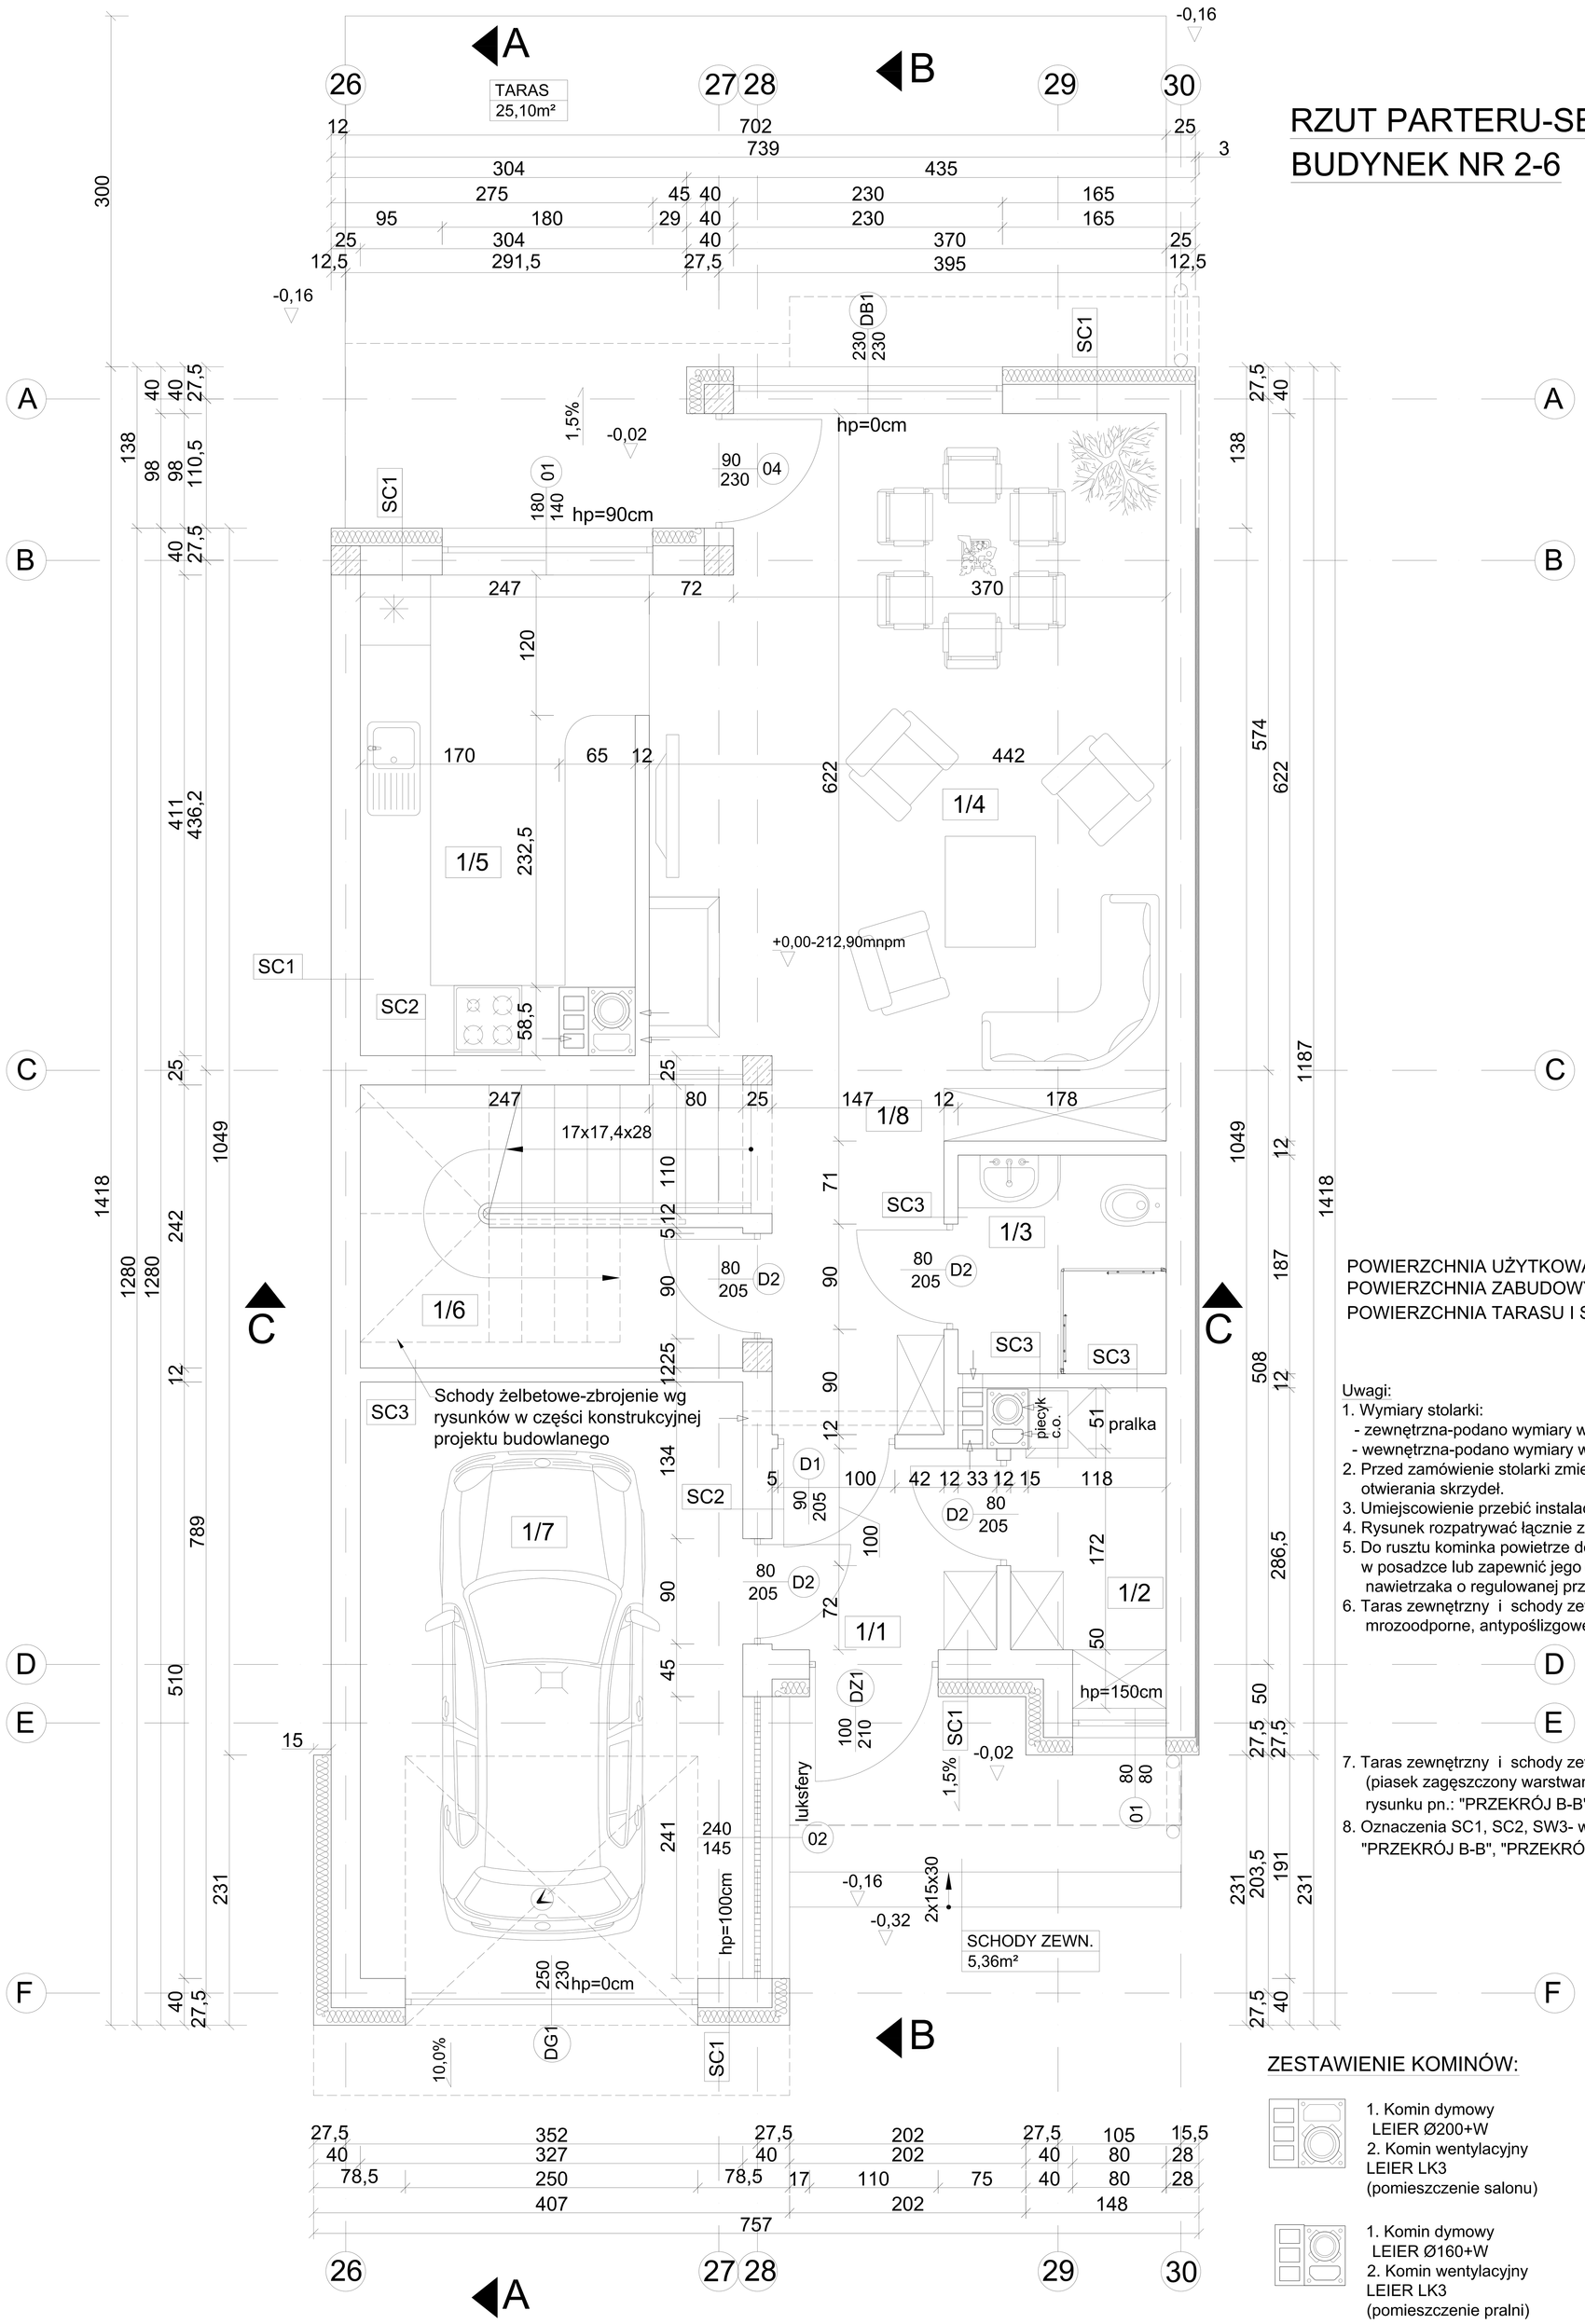

ZESTAWIENIE:
- nr pomieszczenia
- powierzchnia pomieszczenia

1/1	WIATROŁAP terakota 3,30m²
1/2	PRALNIA terakota 3,31m²
1/3	ŁAZIENKA terakota 3,33m²
1/4	SALON parkiet/panele 25,73m²
1/5	KUCHNIA terakota 9,42m²
1/6	SPIŻARNIA terakota 2,88m²
1/7	GARAŻ panele/parkiet 16,68m²
1/8	KOMUNIKACJA panele/parkiet 7,44m²

POWIERZCHNIA UŻYTKOWA PARTERU: P_U=55,41[m²]
POWIERZCHNIA ZABUDOWY: P_Z=89,60[m²]
POWIERZCHNIA TARASU I SCHODÓW : P_{TS}=25,10+5,36[m²]

Uwagi:
1. Wymiary stolarki:
   - zewnętrzna-podano wymiary w świetle ościeży (otwór w ścianie w stanie surowym),
   - wewnętrzna-podano wymiary w świetle ościeżnicy (światło futryny drzwiowej).
2. Przed zamówienie stolarki zmierzyć otwory na budowie oraz zweryfikować kierunek otwierania skrzydeł.
3. Umiejscowienie przebić instalacyjnych odczytać z odpowiednich rysunków branżowych.
4. Rysunek rozpatrywać łącznie z rysunkami poszczególnych branż.
5. Do rusztu kominka powietrze do spalania należy doprowadzić z zewnątrz przewodem w posadzce lub zapewnić jego dopływ do pomieszczenia poprzez zainstalowanie w ścianie nawietrzaka o regulowanej przepustowości.
6. Taras zewnętrzny i schody zewnętrzne- wykonać należy na gruncie- wykończenie płytki mrozoodporne, antypoślizgowe.
7. Taras zewnętrzny i schody zewnętrzne- wykonać należy z betonu C18/20, na gruncie (piasek zagęszczony warstwami Is=0,9- 2x30 cm). Przekrój przez taras i schody wg rysunku pn.: "PRZEKRÓJ B-B".
8. Oznaczenia SC1, SC2, SW3- wg rysunku pn.: "PRZEKRÓJ A-A", "PRZEKRÓJ B-B", "PRZEKRÓJ C-C".

ZESTAWIENIE KOMINÓW:

1. Komin dymowy LEIER Ø200+W
2. Komin wentylacyjny LEIER LK3
(pomieszczenie salonu)

1. Komin dymowy LEIER Ø160+W
2. Komin wentylacyjny LEIER LK3
(pomieszczenie pralni)