RZUT PODDASZA - SEGMENT SKRAJNY
BUDYNEK NR 1

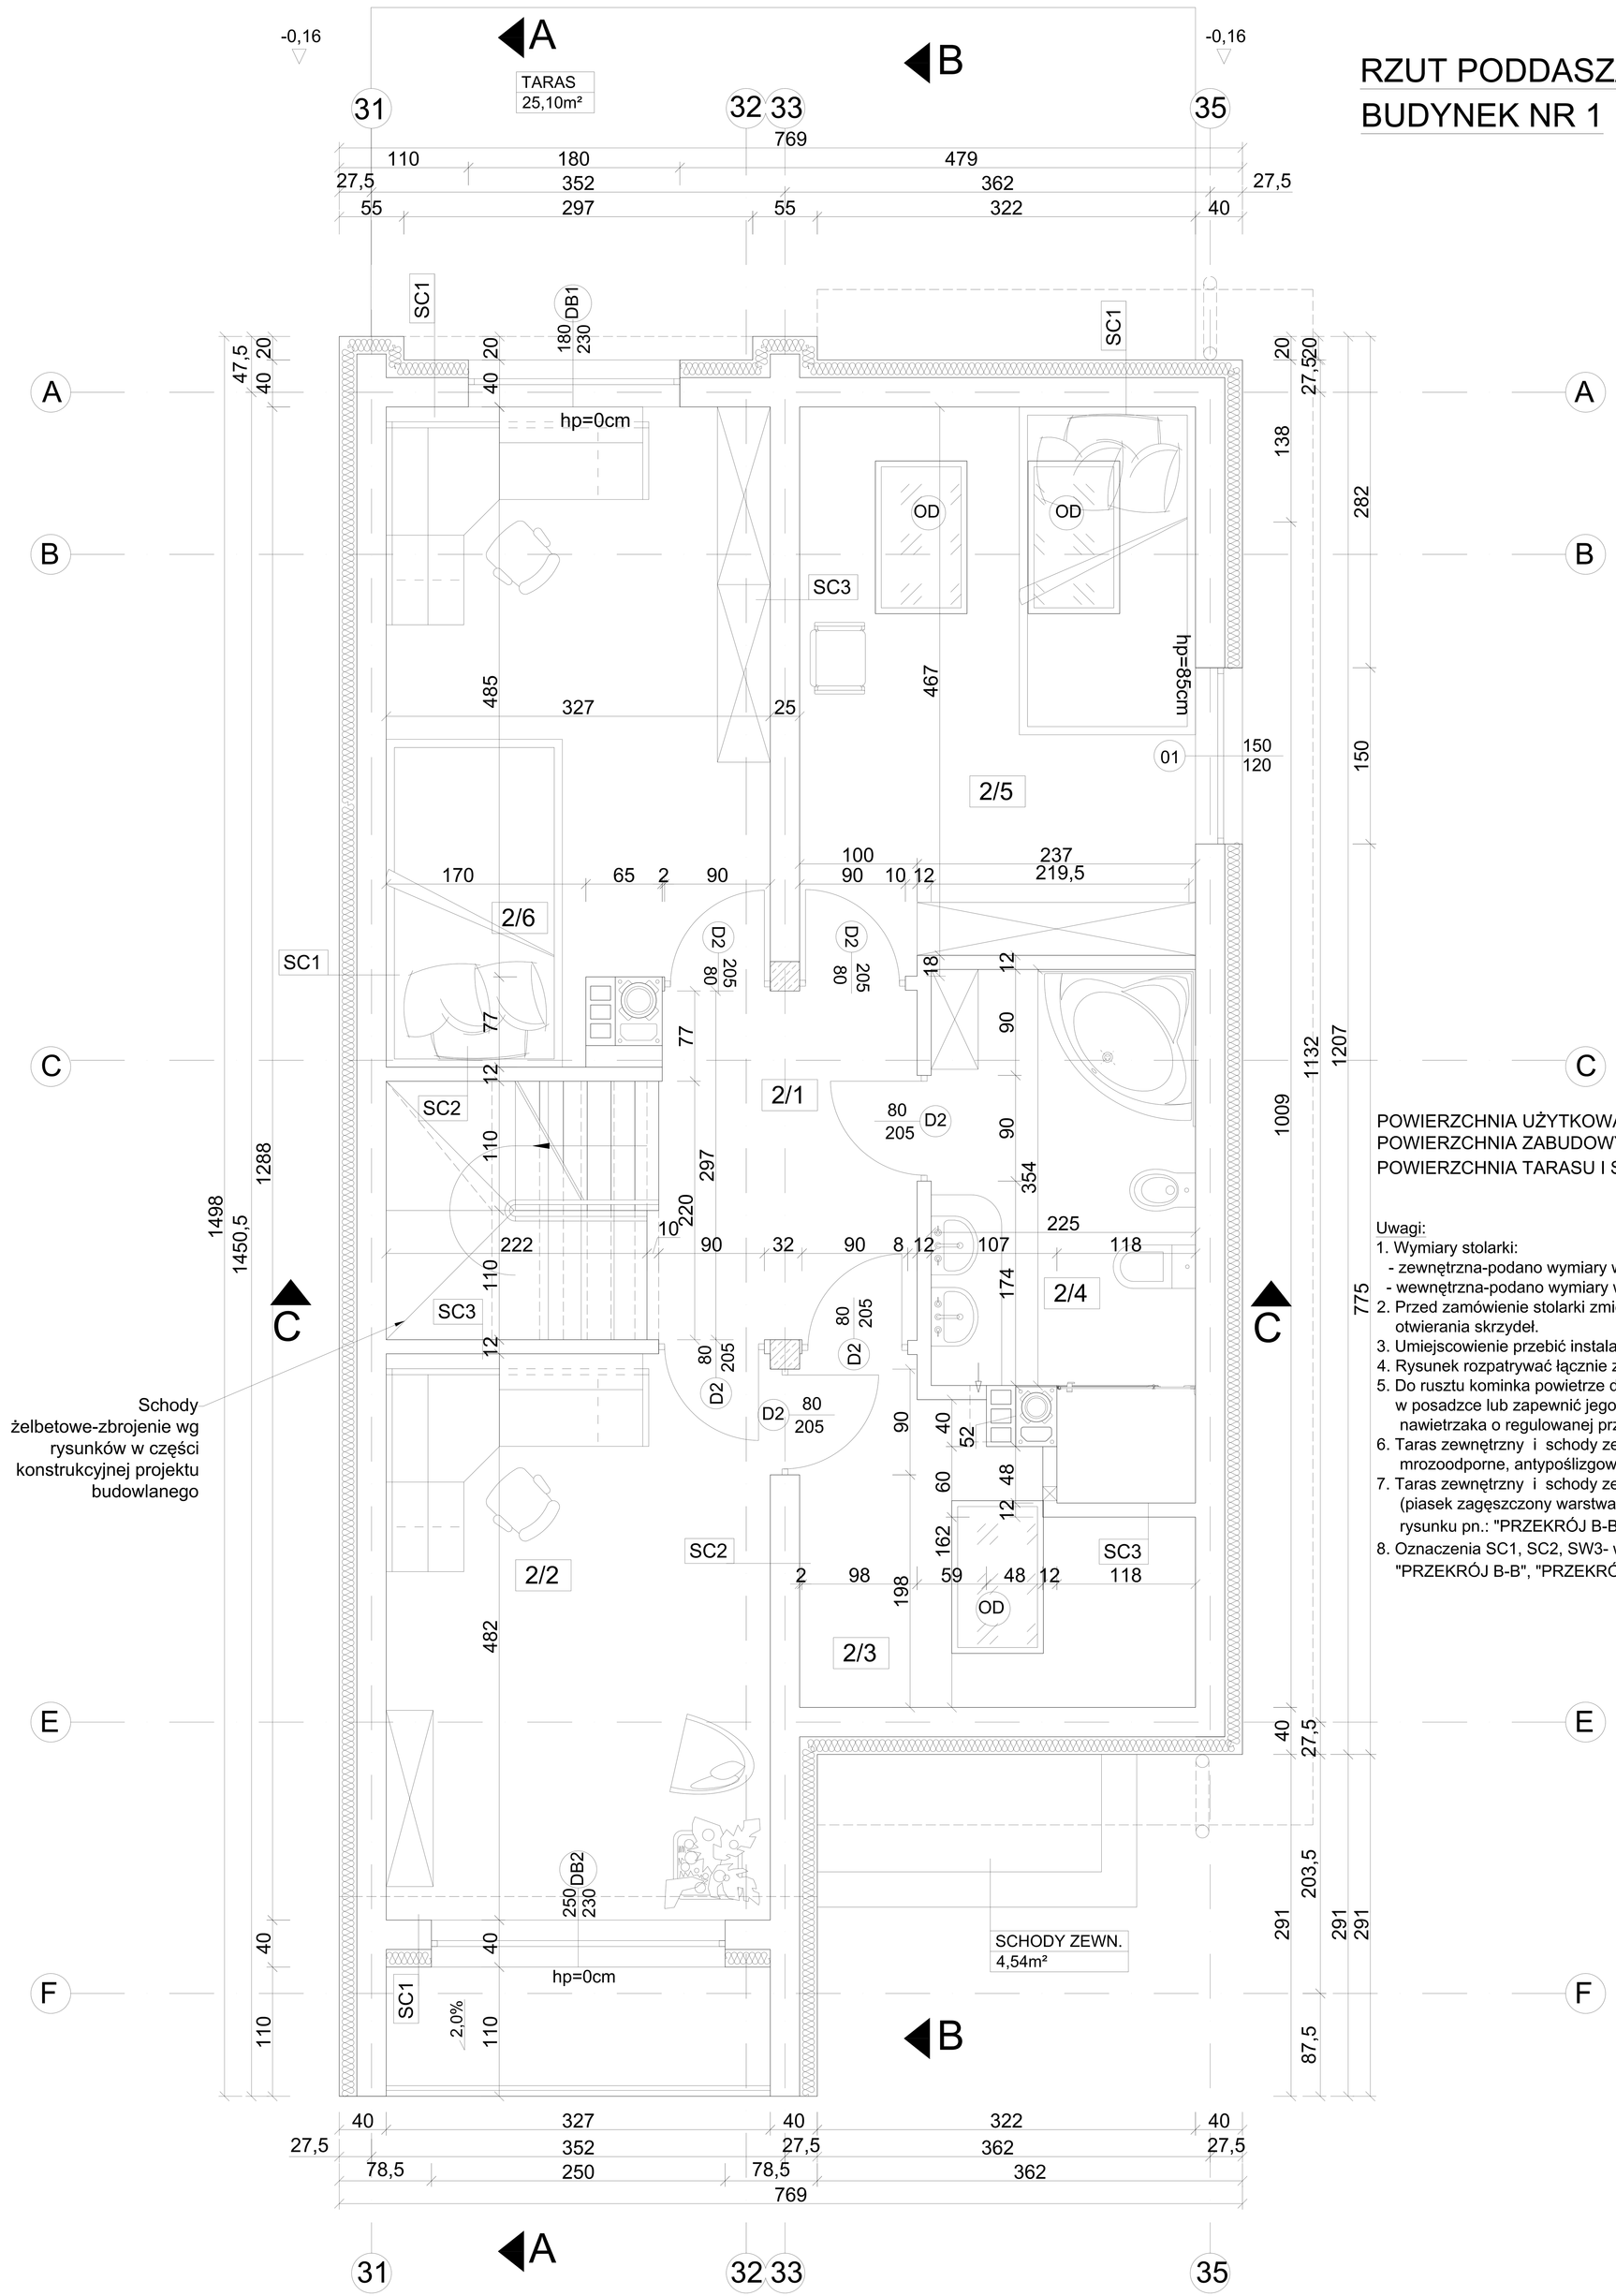

ZESTAWIENIE:
- nr pomieszczenia
- powierzchnia użytkowa

2/1	KOMUNIKACJA terakota 11,62m²
2/2	GABINET parkiet/panele 15,75m²
2/3	GARDEROBA terakota 4,03m²
2/4	ŁAZIENKA terakota 8,98m²
2/5	POKÓJ parkiet/panele 11,93m²
2/6	POKÓJ parkiet/panele 17,17m²

POWIERZCHNIA UŻYTKOWA PODDASZA: P_U=69,48[m²]
POWIERZCHNIA ZABUDOWY: P_Z=91,30[m²]
POWIERZCHNIA TARASU I SCHODÓW : P_{TS}=25,10+4,54[m²]

Uwagi:
1. Wymiary stolarki:
   - zewnętrzna-podano wymiary w świetle ościeży (otwór w ścianie w stanie surowym),
   - wewnętrzna-podano wymiary w świetle ościeżnicy (światło futryny drzwiowej).
2. Przed zamówienie stolarki zmierzyć otwory na budowie oraz zweryfikować kierunek otwierania skrzydeł.
3. Umiejscowienie przebić instalacyjnych odczytać z odpowiednich rysunków branżowych.
4. Rysunek rozpatrywać łącznie z rysunkami poszczególnych branż.
5. Do rusztu kominka powietrze do spalania należy doprowadzić z zewnątrz przewodem w posadzce lub zapewnić jego dopływ do pomieszczenia poprzez zainstalowanie w ścianie nawietrzaka o regulowanej przepustowości.
6. Taras zewnętrzny i schody zewnętrzne- wykonać należy na gruncie- wykończenie płytki mrozoodporne, antypoślizgowe.
7. Taras zewnętrzny i schody zewnętrzne- wykonać należy z betonu C18/20, na gruncie (piasek zagęszczony warstwami Is=0,9- 2x30 cm). Przekrój przez taras i schody wg rysunku pn.: "PRZEKRÓJ B-B".
8. Oznaczenia SC1, SC2, SW3- wg rysunku pn.: "PRZEKRÓJ A-A", "PRZEKRÓJ B-B", "PRZEKRÓJ C-C".

ZESTAWIENIE KOMINÓW:

1. Komin dymowy LEIER Ø200+W
2. Komin wentylacyjny LEIER LK3
(pomieszczenie salonu)

1. Komin dymowy LEIER Ø160+W
2. Komin wentylacyjny LEIER LK3
(pomieszczenie pralni)

INWESTOR